



**Estratto 1:2000 RU Variante generale\_Il territorio aperto  
Quadrante centro-ovest - TAVOLA 1.2**

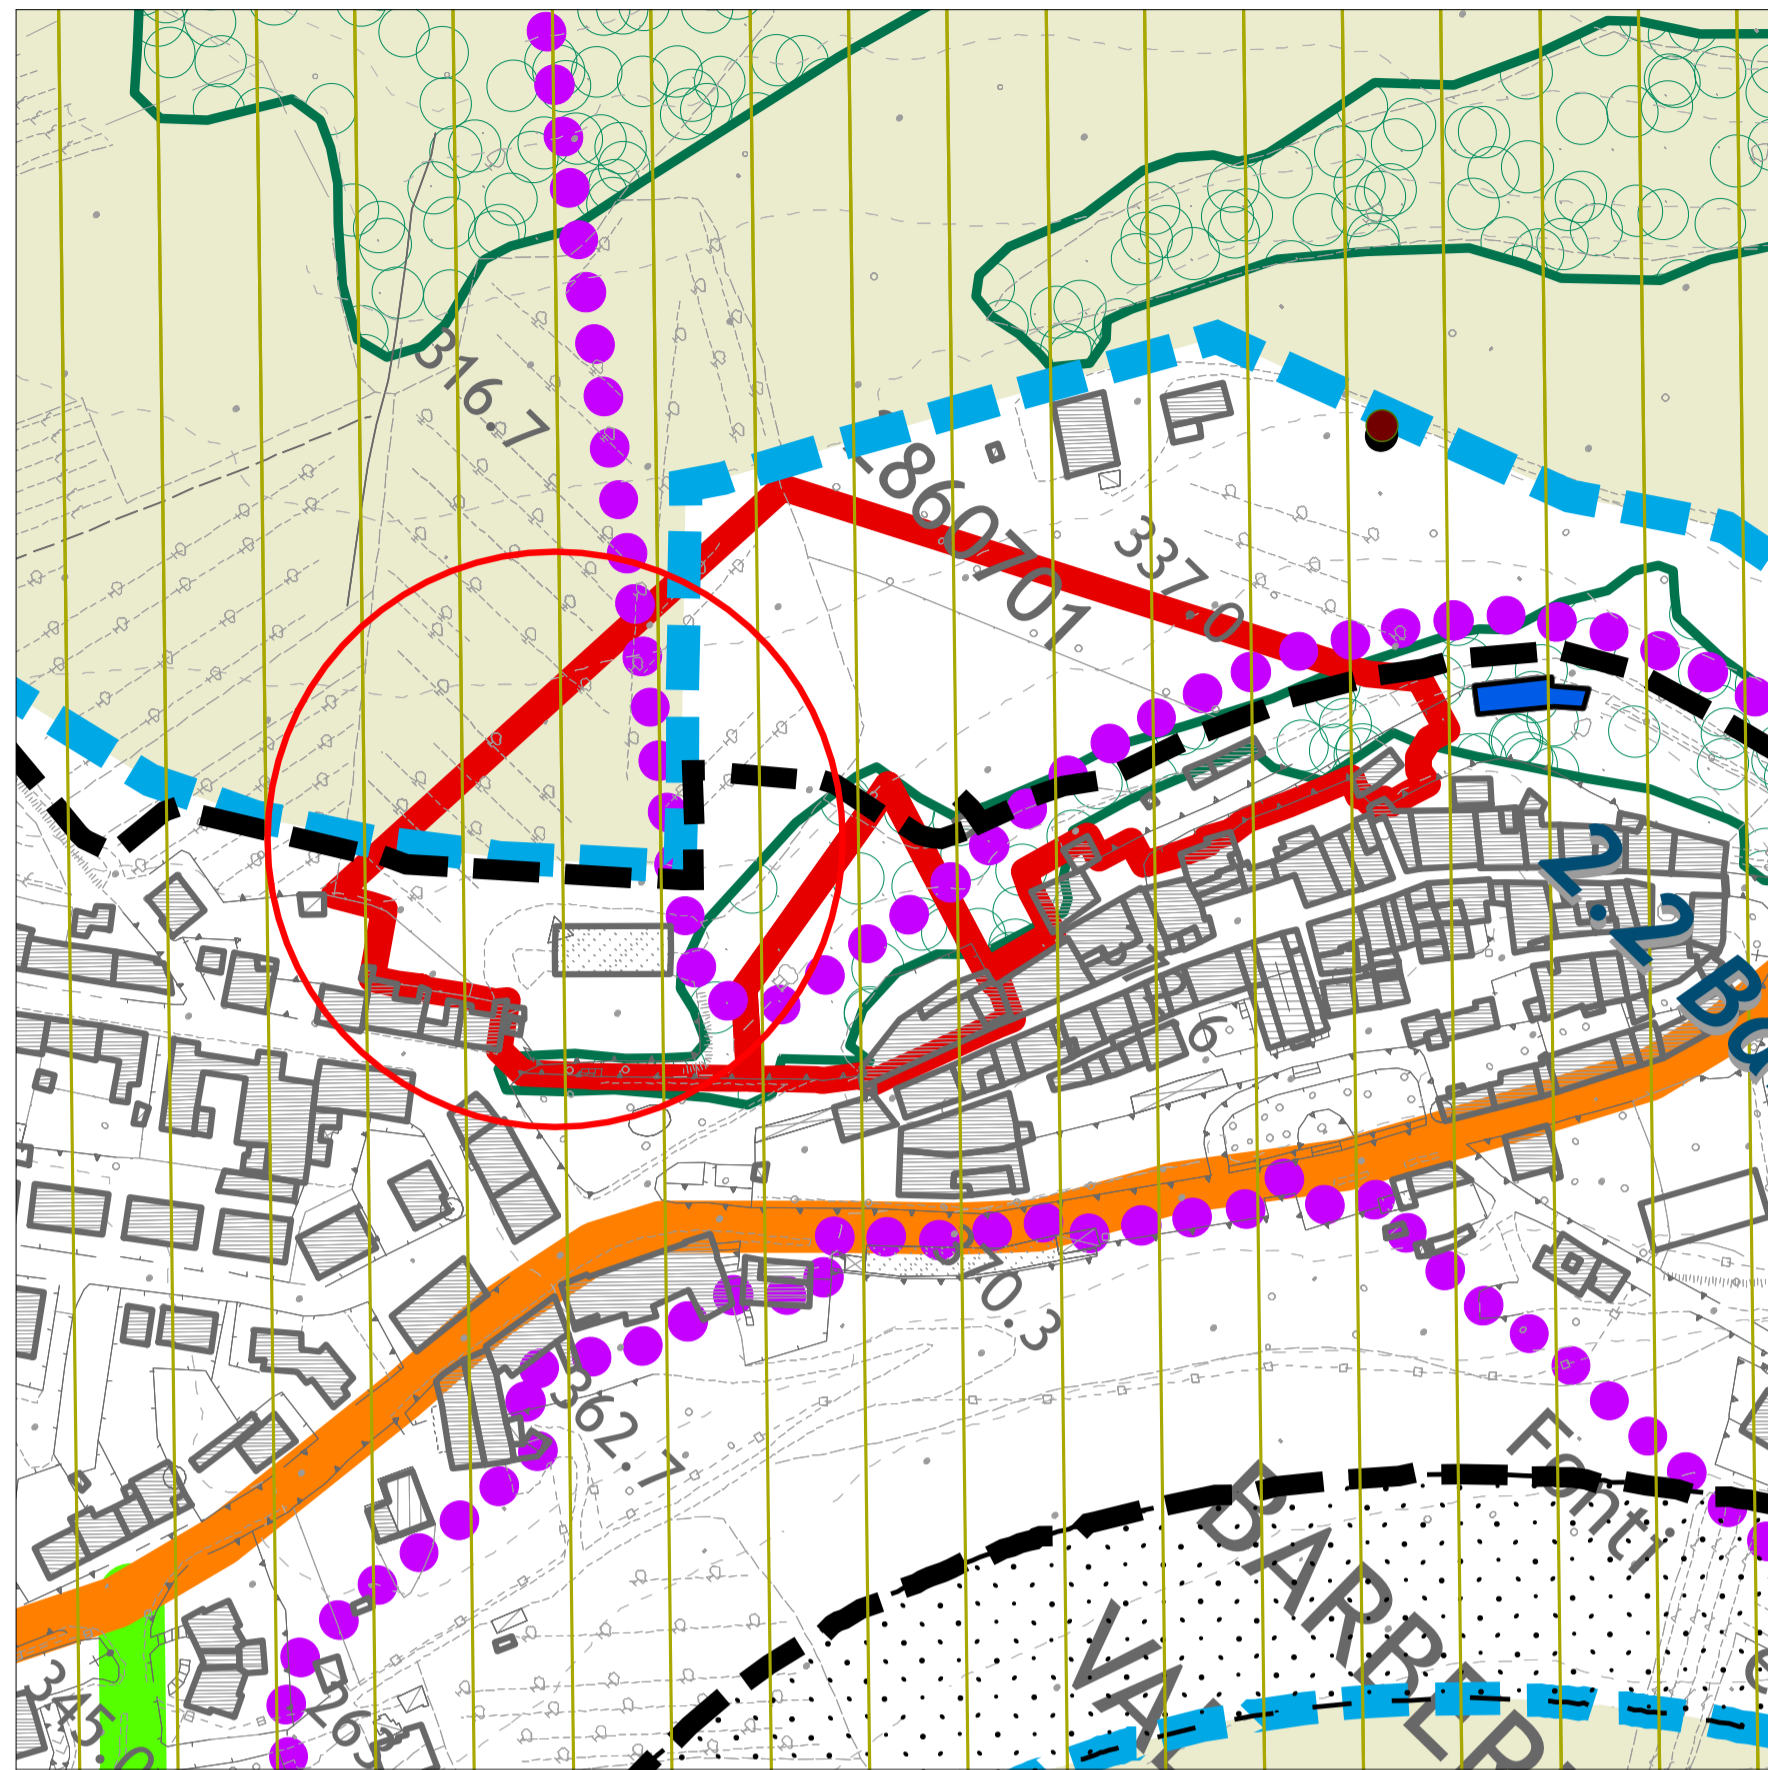

Stato vigente

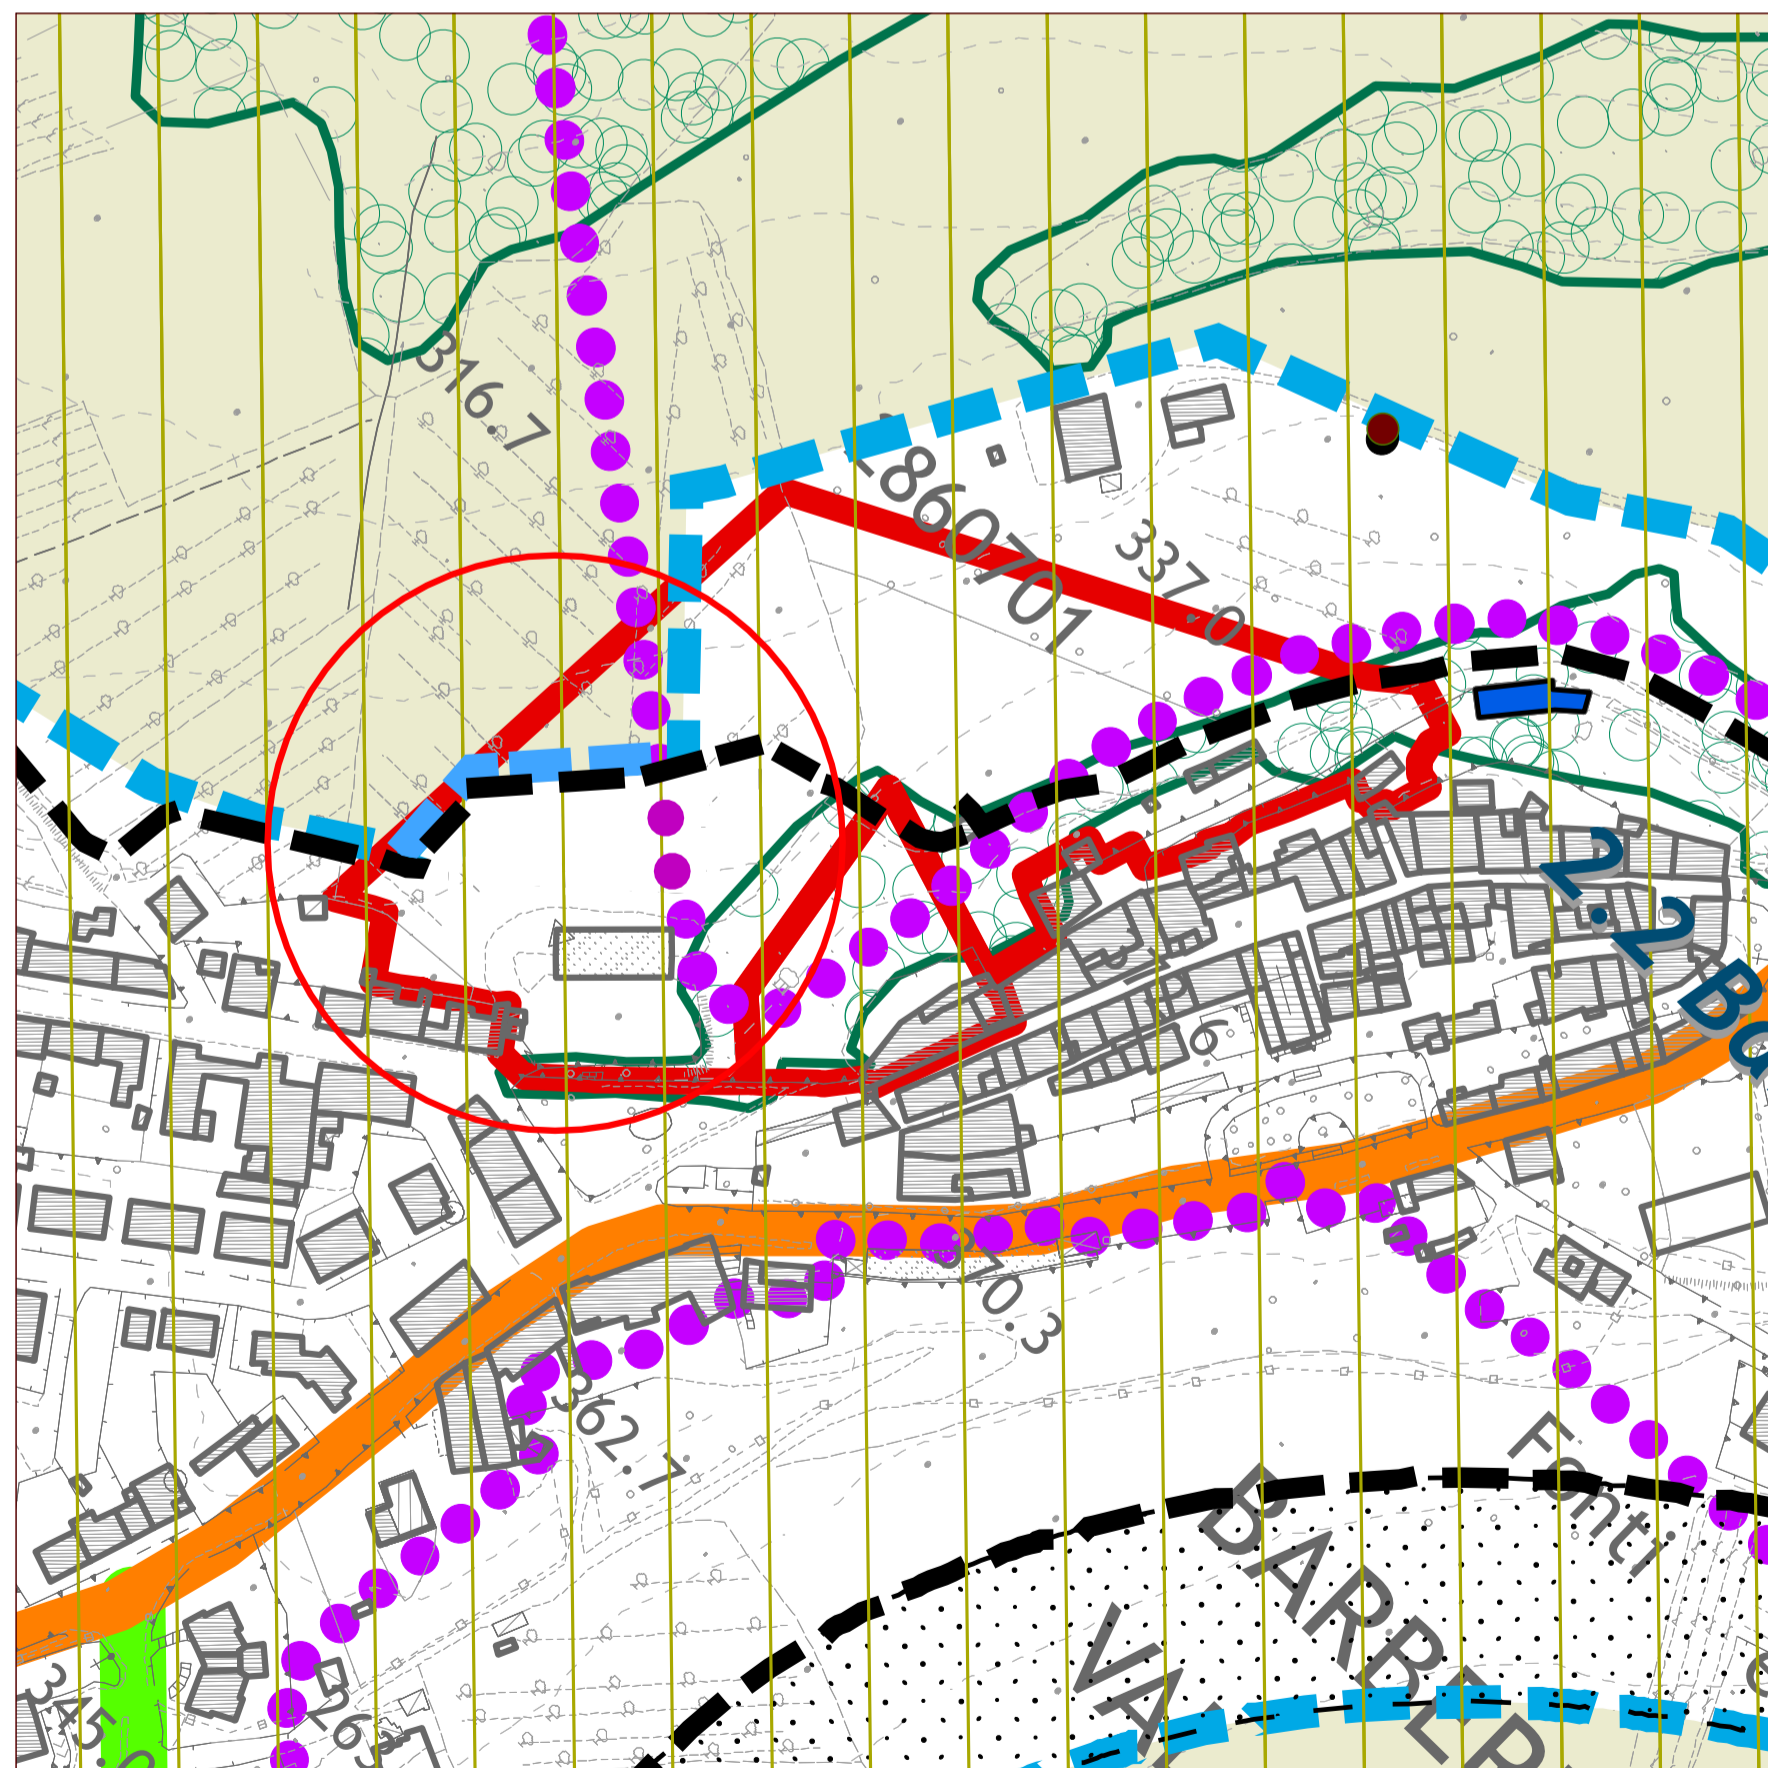

Stato variato

**Legenda**

**Classificazione del patrimonio edilizio esistente**

- Elenco A: edifici di rilevante valore architettonico ed ambientale.
- Elenco B: edifici di valore architettonico ed ambientale.
- Elenco C: edifici di modesto valore architettonico ed ambientale.
- Edifici privi di valore architettonico ed ambientale.

**Le zone agricole**

- E1 - Area agricola produttiva delle Colline del Chianti
- E2 - Area agricola produttiva delle Colline dell'Elsa
- E3 - Area agricola produttiva della pianura dell'Elsa

- Aree di riqualificazione insediativa
- PdR n. - Perimetro aree assoggettate a piano di recupero o a progetti di riqualificazione insediativa

**Insedimenti ed aree speciali**

*Aree di protezione paesistica, storico, ambientale e archeologica*

- Aree assoggettate a vincolo paesaggistico per decreto
- Fasce di rispetto sui corsi d'acqua tutelati - art.142 c. 1 lettera c, D.lgs. 42/2004
- Zone di interesse archeologico - art.142 c. 1 lettera m, D.lgs. 42/2004
- Aree archeologiche - Parte seconda D.lgs. 42/2004
- Altre aree di interesse archeologico
- Edifici ed aree di interesse storico artistico e architettonico - Parte seconda D.lgs. 42/2004
- Aree di protezione storico ambientale (art. 12 PTCP)

*Aree boscate*

- Territori coperti da foreste e da boschi - art.142 c. 1 lettera g, D.lgs. 42/2004

*Aree destinate alle opere di mitigazione del rischio idraulico*

- Casse di espansione lungo il corso del fiume Elsa (Autorità di Bacino F. Arno)
- Opere di mitigazione del rischio idraulico su affluenti del fiume Elsa

*Zone per l'istituzione di aree protette di interesse locale*

- Parco fluviale dell'Elsa (art.10 PTCP)

**Aree ed attrezzature di interesse generale**

- F1 - Aree a verde pubblico attrezzato esistenti
- F1 - Aree a verde pubblico attrezzato di progetto
- F1 - Attrezzature e servizi pubblici esistenti
- F1 - Attrezzature e servizi pubblici di progetto
- F2 - Attrezzature e servizi privati
- F3 - Complessi turistico ricettivi e campeggi
- F4 - Aree per parcheggi pubblici esistenti
- F4 - Aree per parcheggi pubblici di progetto

- |                                 |                       |                          |                         |
|---------------------------------|-----------------------|--------------------------|-------------------------|
| ■ Municipio                     | ⊗ Palestra            | ▲ Campeggio              | ■ Verde attrezzato      |
| ■ Edificio di culto             | ⊕ Piazza              | ◆ Depuratore             | ⊕ Campo da gioco        |
| ◆ Centro ricreativo e culturale | ★ Scalo merci         | ■ Acquedotto             | ■ Attrezzature sportive |
| ■ Biblioteca                    | ⊗ Magazzino comunale  | △ Asilo nido             | ⊗ Orto botanico         |
| ■ Ufficio pubblico              | ⊗ Centrale telefonica | ◆ Scuola materna         |                         |
| ■ Cimitero                      | ⊗ Ufficio postale     | ⊗ Scuola elementare      |                         |
| ☆ Osservatorio astronomico      |                       | ○ Scuola media inferiore |                         |

**INFRASTRUTTURE PER LA MOBILITA'**

- Linee ed aree ferroviarie
- Strade extraurbane principali di tipo B
- Strade extraurbane secondarie di tipo C
- Strade locali di tipo F
- Strade urbane di quartiere di tipo E

- Viabilità esistente
- Viabilità di progetto
- Corridoio infrastrutturale
- Verde di arredo stradale
- Impianti di distribuzione carburanti
- Percorsi escursionistici attrezzati

- Perimetro aree di rispetto cimiteriale
- Perimetro dei centri abitati
- Perimetro U.T.O.E.
- Aggiornamento speditivo CTR
- Rete idrografica principale

 **Comune di BARBERINO TAVARNELLE**  
Città Metropolitana di Firenze

Ufficio Lavori Pubblici

**Variante al Piano Strutturale e al Regolamento Urbanistico  
e  
Ampliamento parcheggio a Barberino Val D'Elsa**

Tavola	Oggetto:	
<b>1</b>	<b>Stato vigente e stato modificato Estratto RU - Tavola 1.2</b>	
Scala:	1:2000	
Formato tavola:	A1	
Formato file:		
Cartella:	LavPub- Comune Barb-Tav/Parch. centro storico/Esecutivo	
Data:	6 Dicembre 2022	Revisione:

Progettisti:	Arch. M. Alessandra Saltarin
Collaboratori:	
Responsabile del procedimento:	P.E. Nino Renato Beninati