



## CASTELROTTO E BADIA A PASSIGNANO VARIANTE AL REGOLAMENTO URBANISTICO

Progettisti incaricati:

Architetto Silvia Viviani, Via di Ripoli 78, 50126 Firenze  
Architetto Bernardo Tori, Via San Niccolò 68, 50125 Firenze



### Allegato 1 QUADRO TERRITORIALE Schemi interpretativi

Conferenza di copianificazione  
Art. 25 L.R. 65/2014

LUGLIO 2015



### IL CHIANTI FIORENTINO E IL COMUNE DI TAVARNELLE VAL DI PESA

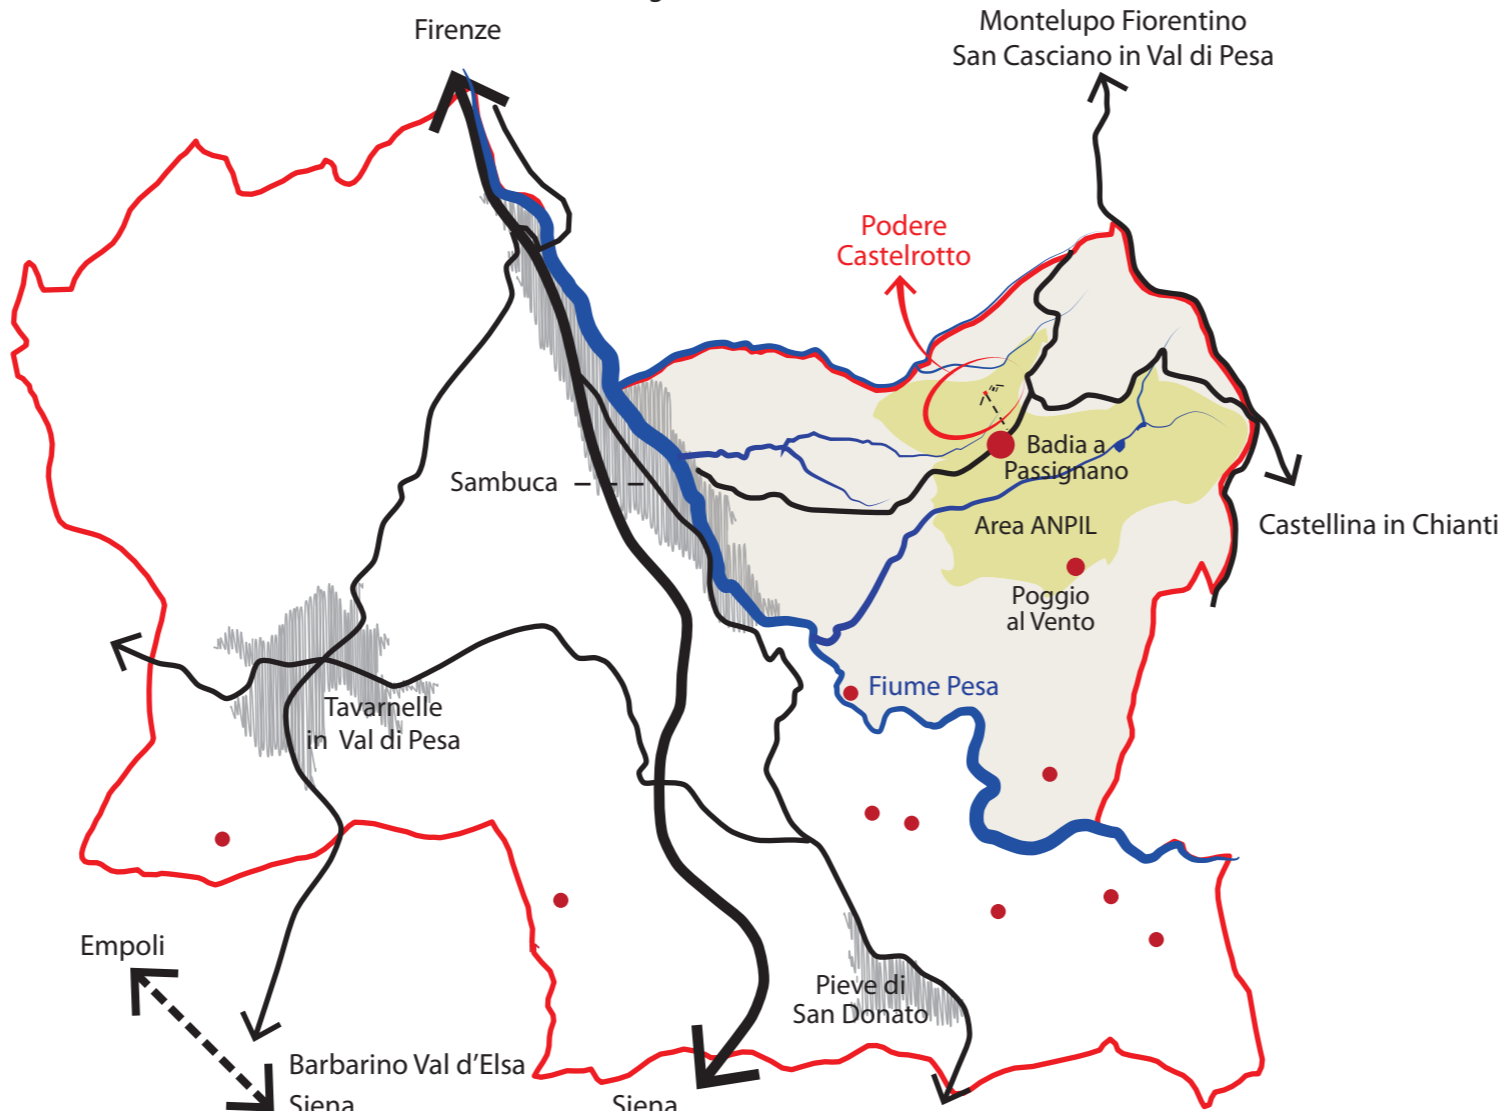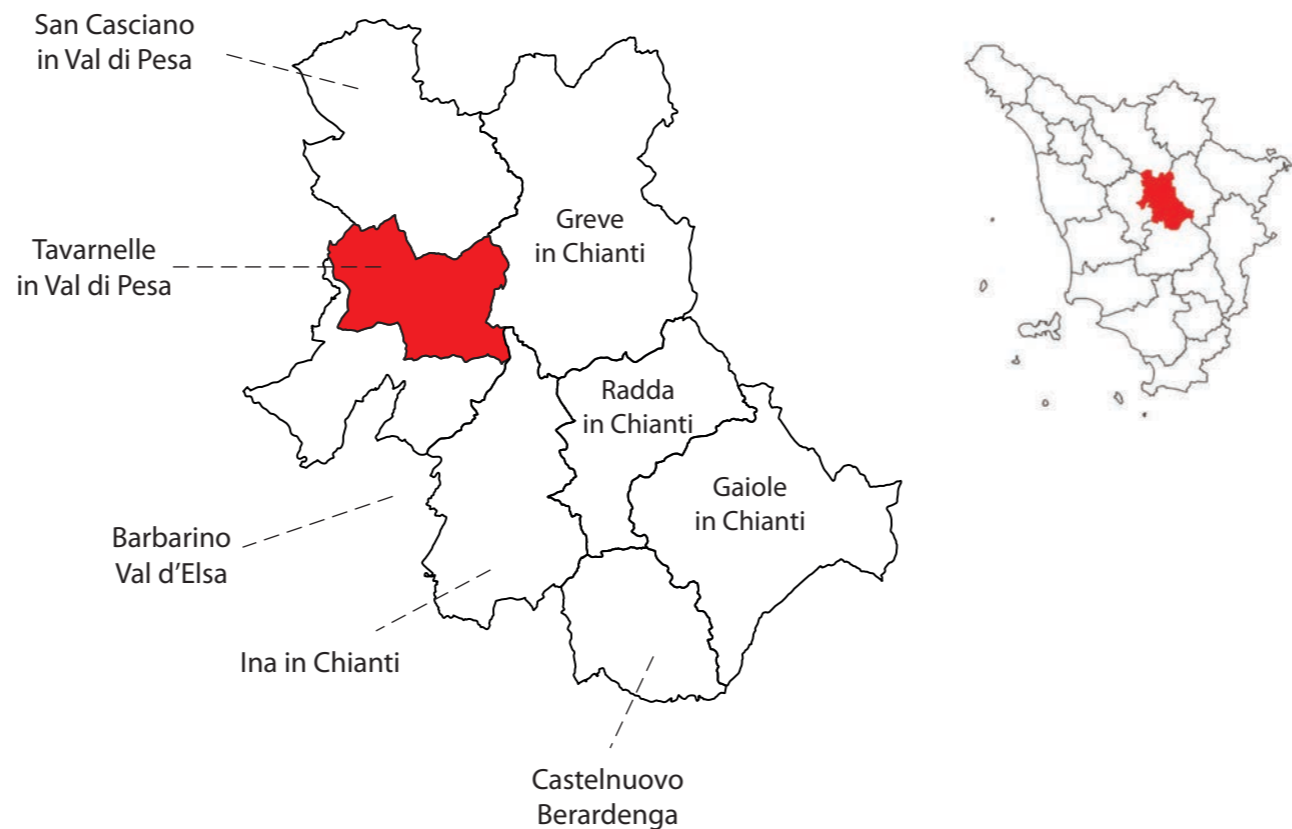

### IL FIUME PESA, BADIA A PASSIGNANO E I CRINALI DI LEVANTE

- Sistema insediativo storico dei poderi
- Principali elementi di riferimento del sistema insediativo storico
- Cimitero di Badia a Passignano
- Principali linee di crinale e di limite visivo
- Podere Castelrotto
- Ambito oggetto di studio

