COMUNE DI BARBERINO TAVARNELLE
Provincia di Firenze

PIANO URBANISTICO ATTUATIVO
Area produttiva speciale D2.6 A.T.O.P.
Località Valcanoro

STATO DI PROGETTO - NUOVO EDIFICIO
Piante, prospetti, sezioni e rendering
Scala 1:200

TAV.9

Proprietà:
ATOP s.p.a.

Progettisti:
Gianni Vivoli Architetto
Rosa Di Fazio Architetto

Documento informatico firmato digitalmente ai sensi del D.Lgs 82/2005 s.m.i.

Gianni Vivoli e Rosa Di Fazio Associati
50125 Firenze - Via G. Silvani, 24 - Tel. 055 8074232 - Fax 055 8076467 - P.Iva 05205260483 - info@vivoli-difazio.it

F.314 - P.A. Luglio 2019 - Integrazioni Settembre 2019

Pianta delle coperture — Scala 1:200

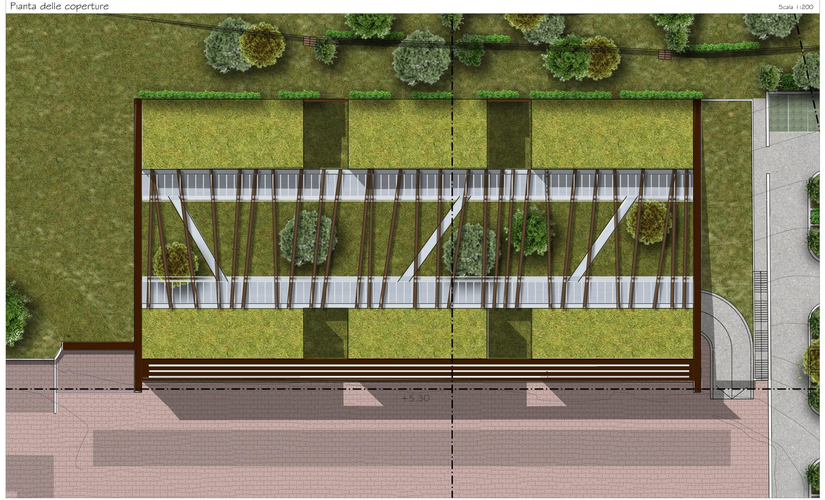

Prospetto longitudinale — Scala 1:200

Prospetto laterale — Scala 1:200

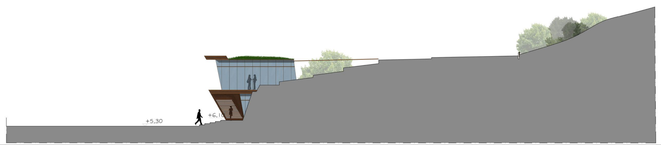

Sezione AA' — Scala 1:200

Pianta quota 2,35m — Scala 1:200

ORIENTAMENTO

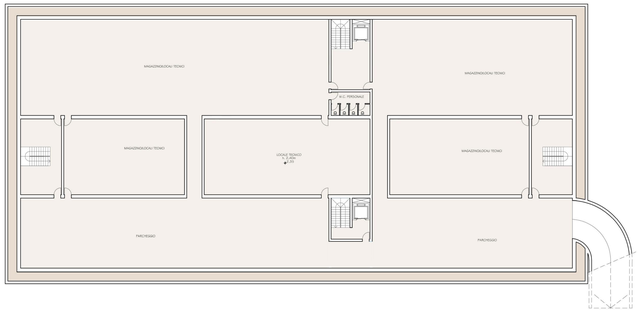

Pianta quota 5,35m — Scala 1:200

ORIENTAMENTO

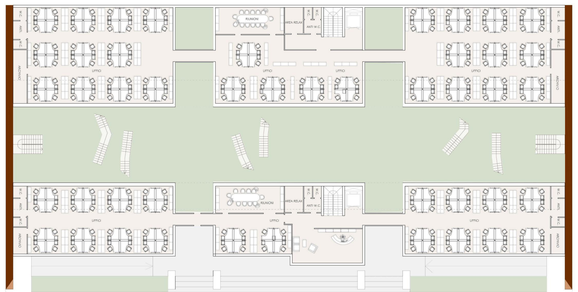

Pianta quota 9,35m — Scala 1:200

ORIENTAMENTO

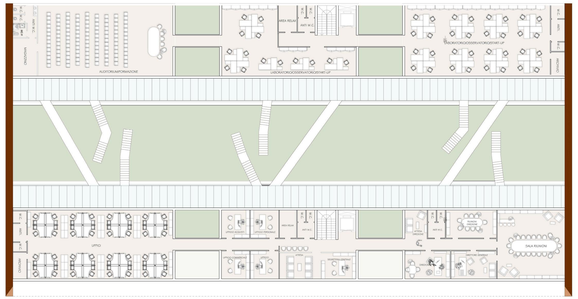
SALA RIUNIONI
SALA RELAX
SALA RIUNIONI
SALA RIUNIONI
SALA RIUNIONI